


QUADRO CONOSCITIVO

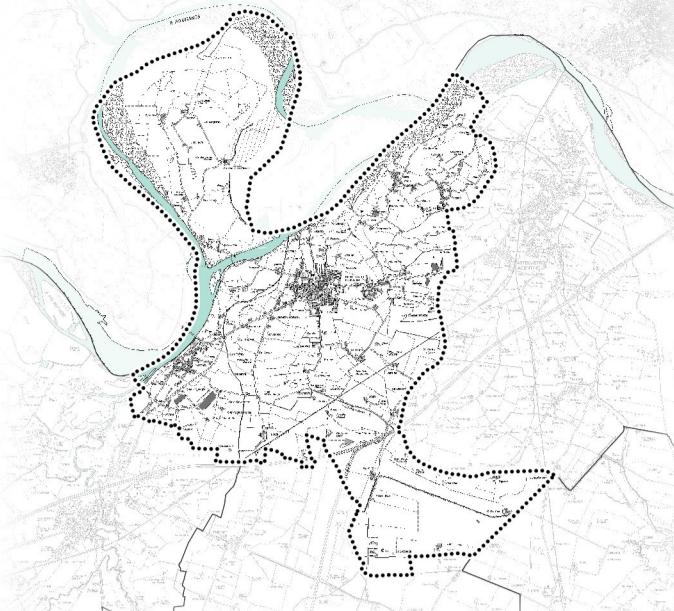

QC.SF5.3

Fattori di disturbo derivanti da impianti e attività antropiche

Scala: 1:15.000

Sindaco Gimmi Distanti
RTP arch. Fabio Ceci
incaricato arch. Elisa Cantone
Vicesindaco Daniele Migliorati
arch. Stella Fassina
Assessore Cristian Secchi
arch. Beatrice Salati
all'Urbanistica arch. Martina Zucconi
urb. Alex Massari

Ufficio di Piano
(Responsabile dell'Ufficio di Piano)
dott.ssa Marielena Mosconi
(Carabiniere della Partecipazione)
rat. Fulvio Raggi
arch. Fabio Ceci
urb. Alex Massari

Assunzione Proposta PUG
Del. C.C. n. / / Approvazione Proposta PUG
Del. C.C. n. / / Data elaborazione
20/10/2025

- Legenda**
- Confini comunale
 - Centrale Idroelettrica "Carlo Bobbio"
 - Linea elettrica - Alta Tensione
 - Linea elettrica - Media tensione
 - Stazioni radio-base
 - Area di concentrazione delle fonti di inquinamento luminoso da illuminazione pubblica
 - Massimo
 - Minimo
 - Isole di calore
 - Linea ferroviaria
 - Viabilità autostradale
 - Usi del suolo potenzialmente inquinanti
 - Aree compromesse e in trasformazione
 - Aree estrattive attive
 - Aree estrattive inattive
 - Deposit di rottami
 - Discariche di rifiuti solidi urbani
 - Discariche e depositi di cave, miniere e industrie
 - Aree per servizi ed impianti
 - Impianti tecnologici
 - Reti per la distribuzione idrica
 - Reti per la distribuzione e produzione di energia
 - Impianti fotovoltaici
 - Aree per impianti delle telecomunicazioni
 - Aree produttive, terziarie e commerciali
 - Insiemi produttivi
 - Aree portuali per il diponto
 - Impianti di smistamento merci
 - Insiemi agro-zootecnici
 - Ippodromi

