


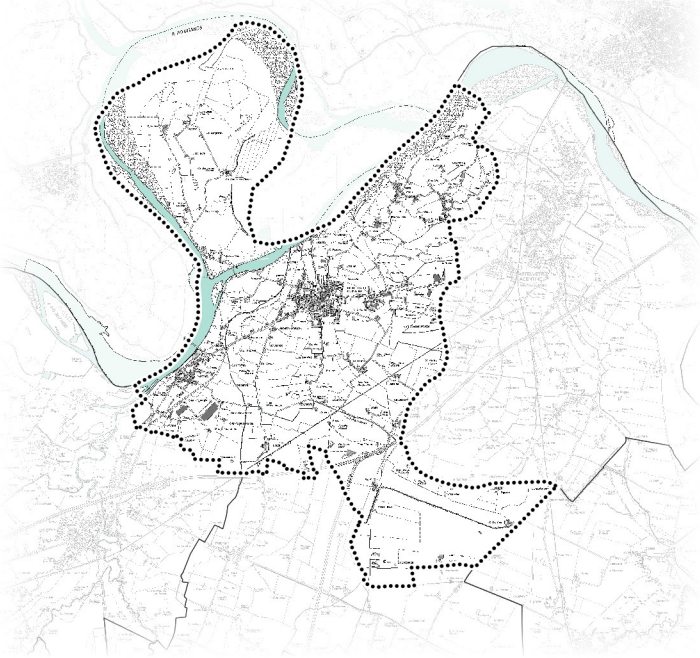

Comune di **Monticelli d'Ongina**
Piano Urbanistico Generale

QUADRO CONOSCITIVO DIAGNOSTICO



QC.SF8.2

Rete mobilità ciclopedonale

Scala 1:15.000

Sindaco

Gimmi Distantè

Vicesindaco

Daniele Migliorati

Assessore all'Urbanistica

Cristian Secchi

RTP Incaricato

arch. Fabio Ceci
arch. Elisa Cantone
arch. Stella Fasciana
arch. Beatrice Salati
arch. Martina Zucconi
urb. Alex Massari



Ufficio di Piano

dott. arch. Mauro Drago
(Responsabile dell'Ufficio di Piano)
dott.ssa Mariateresa Mosconi
(Garante della Partecipazione)
rag. Adriana Raggi
arch. Fabio Ceci
urb. Alex Massari

Assunzione Proposta PUG
Del. C.C. n. ____ del ____/____/____

Adozione Proposta PUG
Del. C.C. n. ____ del ____/____/____

Approvazione Proposta PUG
Del. C.C. n. ____ del ____/____/____

Data elaborazione
20/10/2025

Legenda

 Confine comunale

 Rete mobilità ciclopedonale

 Piste ciclopedonali esistenti

